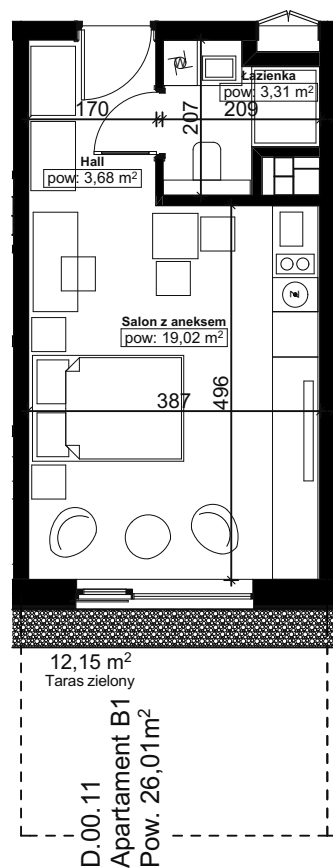


# IZERSKI

## RESORT

ZESPÓŁ BUDYNKÓW WIELORODZINNYCH I BUDYNKU  
HOTELOWEGO Z GARAŻAMI PODZIEMNYMI W  
ŚWIERADOWIE  
Świeradów Zdrój, ul. Jana Kilińskiego 2, dz.nr 10/2, 10/3,  
10/4, 10/6, 10/7, 10/8 10/9, część dz.nr 12 dr, AM-2, obręb: 6-  
Świeradów Zdrój, gmina: Świeradów Zdrój, powiat lubański


**D.00.11**

SKALA: 1:100

|                           |                     |
|---------------------------|---------------------|
| PIETRO                    | 00                  |
| POW. MIESZKANIA           | 26,01m <sup>2</sup> |
| POW. BALKONU/LOGGY/TARASU | 12,15m <sup>2</sup> |
| ILOŚĆ POKOI               | 1                   |

1. Powierzchnia użytkowa WG NORMY PN-ISO 9836-1997
2. Wszystkie wymiary podano w stanie surowym bez wykończenia ścian (tynk, glazura, itp.)
3. Ściany działowe rozbieżne. Ściany nośne, słupy oraz pionowe instalacyjne stałe (nierozbieralne)
4. Rozmieszczenie elementów instalacji elektrycznej, CO do wglądu w proj. branżowym

BUDYNEK D

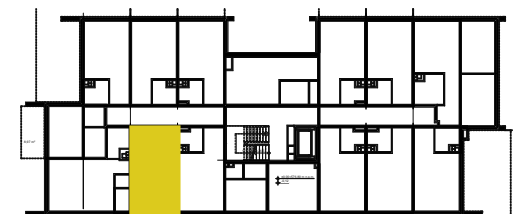

# LaFo A