



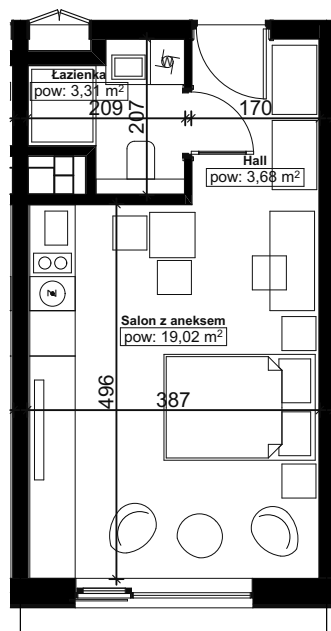

D.01.09
Apartament B1
Pow. 26,01m²

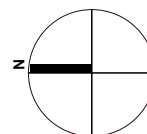

IZERSKI

RESORT

ZESPÓŁ BUDYNKÓW WIELORODZINNYCH I BUDYNKU
HOTELOWEGO Z GARAŻAMI PODZIEMNYMI W
ŚWIERADOWIE
Świeradów Zdrój, ul. Jana Kilińskiego 2, dz.nr 10/2, 10/3,
10/4, 10/6, 10/7, 10/8 10/9, część dz.nr 12 dr, AM-2, obręb: 6-
Świeradów Zdrój, gmina: Świeradów Zdrój, powiat lubański


D.01.09

SKALA: 1:100

PIETRO	01
POW. MIESZKANIA	26,01m2
POW. BALKONU/LOGGY/TARASU	
ILOŚĆ POKOI	1

1. Powierzchnia użytkowa WG NORMY PN-ISO 9836-1997
2. Wszystkie wymiary podano w stanie surowym bez wykończenia ścian (tynk, glazura, itp.)
3. Ściany działowe rozbieżne. Ściany nośne, słupy oraz pionowe instalacyjne stałe (nierozbieralne)
4. Rozmieszczenie elementów instalacji elektrycznej, CO do wglądu w proj. branżowym

BUDYNEK D

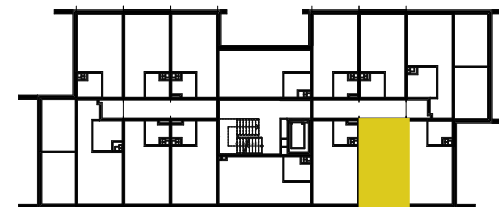

LaFo A